

OGŁOSZENIE
z wyłączeniem stosowania przepisów ustawy Prawo zamówień publicznych

Zamawiający: Miasto Stołeczne Warszawa, pl. Bankowy 3/5, 00-950 Warszawa, w imieniu i na rzecz którego działa - **Zarząd Oczyszczania Miasta, Al. Jerozolimskie 11/19, 00-508 Warszawa** zaprasza do złożenia oferty na:

„Dostawę oraz rozstawienie w miejscach wskazanych przez Zamawiającego na terenie m.st. Warszawy 16 szt. betonowych koszy ulicznych z deklem płaskim”

Zakres rzeczowy uwzględniający wszystkie informacje mogące mieć wpływ na cenę oferty jest określony we wzorze umowy stanowiącym załącznik do niniejszego ogłoszenia.

Termin realizacji zamówienia:
od dnia zawarcia umowy do 30.10.2020 r.

Kryterium oceny ofert: cena – 100%

Termin składania ofert: do dnia 15.09.2020 r. do godz. 12:00

Oferty można składać:

- drogą elektroniczną na adres sekretariat@zom.waw.pl;
- faxem na nr 22 628-26-74;
- dopuszcza się możliwość złożenia oferty w sekretariacie Zarządu Oczyszczania Miasta, Al. Jerozolimskie 11/19, 00-508 Warszawa pok. 303.

Oferta będzie rozpatrywana przez Zamawiającego, jeżeli Zamawiający otrzyma ją w terminie składania ofert określonym w ogłoszeniu.

Komórka organizacyjna Zarządu Oczyszczania Miasta realizująca zamówienie:

DZIAŁ EKSPLOATACJI

Osoba do kontaktu:

Paweł Koziół tel. 22 277-04-11; email: koziol@zom.waw.pl

Informacje dodatkowe:

1. **Wykonawca musi złożyć wypełniony:**
 - formularz ofertowy.
2. Zamawiający będzie rozpatrywał oferty złożone zgodnie z ogłoszeniem.
3. Zamawiający udzieli zamówienia Wykonawcy, którego oferta zostanie wybrana jako najkorzystniejsza.
4. Niezwłocznie po rozpatrzeniu ofert Zamawiający poinformuje na stronie internetowej Zarządu Oczyszczania Miasta, na której zostało zamieszczone ogłoszenie, o wyborze najkorzystniejszej oferty lub o unieważnieniu postępowania.
5. Zamawiający zastrzega sobie prawo do zmiany ogłoszenia bez podania przyczyn.
6. Zamawiający zastrzega sobie prawo odwołania Ogłoszenia w każdym czasie bez podawania przyczyn.
7. W sprawach nie ujętych w ogłoszeniu mają zastosowanie przepisy kodeksu cywilnego.

Załączniki:

- Formularz ofertowy
- Wzór umowy
- Klauzula informacyjna dotycząca przetwarzania danych osobowych

FORMULARZ OFERTOWY

Wykonawca:.....

.....

Adres:.....

REGON:.....NIP:.....

tel. e-mail

W odpowiedzi na OGŁOSZENIE w ramach prowadzonego postępowania z wyłączeniem stosowania przepisów ustawy Prawo zamówień publicznych na „Dostawę oraz rozstawienie w miejscach wskazanych przez Zamawiającego na terenie m.st. Warszawy 16 sztuk betonowych koszy ulicznych z dekiem płaskim.

Oferujemy wykonanie przedmiotu zamówienia za cenę brutto:

| Lp. | Rodzaj prac | Cena jednostkowa bez VAT | | Liczba koszy | Wartość prac bez VAT | Stawka VAT | Wartość prac z VAT (cena oferty) |
|-----|--|--------------------------|----|--------------|----------------------|------------|----------------------------------|
| | | c. | d. | | | | |
| a. | b. | c. | d. | e. | f.= d * e | g. | h.=f * 1,23 |
| 1. | Dostawa i ustawienie kosza betonowego z dekiem płaskim (z wkładem) | <i>Cdp</i> = | | 16 | | 23% | |

Zobowiązujemy się do zawarcia umowy w miejscu i terminie wyznaczonym przez zamawiającego, na warunkach określonych we wzorze umowy.

..... 20... r.

(miejscowość)

(data)

.....

(podpis uprawnionego (-ych) przedstawiciela (-li) firmy/wykonawcy)

Wzór umowy

Umowa zawarta w dniu 2020 r. w Warszawie w trybie zamówienia do 30 000 euro (art. 4 pkt. 8 Ustawy Prawo Zamówień Publicznych) pomiędzy:

Miastem Stołecznym Warszawa, pl. Bankowy 3/5, 00-950 Warszawa, NIP 525-22-48-481, w ramach którego działa jednostka budżetowa m.st. Warszawy - **Zarząd Oczyszczania Miasta**, Al. Jerozolimskie 11/19, 00-508 Warszawa, zwanym dalej **Zamawiającym**, reprezentowanym na podstawie pełnomocnictwa Prezydenta m. st. Warszawy nr GP-0158/1295/08 z dnia 23.04.2008 r., przez:

- **Tadeusza Jaszczolta** - **Dyrektora Zarządu Oczyszczania Miasta, a**

..... z siedzibą w przy zarejestrowaną w Sądzie Rejonowym dla Wydział KRS, nr wpisu do rejestru przedsiębiorców o kapitale zakładowym w wysokości zł, NIP, zwanym dalej **Wykonawcą**, reprezentowanym przez:

- -
- -

§ 1

[Przedmiot umowy]

1. Przedmiotem umowy jest dostawa oraz rozstawienie w miejscach wskazanych przez Zamawiającego na terenie m.st. Warszawy 16 sztuk betonowych koszy ulicznych z deklem płaskim (z wkładem) będących realizacją projektów z Budżetu Obywatelskiego pod nazwą:
 - 802 – Nowe ławki i kosze na śmieci wzdłuż ul. Conrada - 10 koszy,
 - 1157 - Mam Ochotę wyjść, mam ławki - zadbajmy o Seniorów - 4 kosze,
 - 1174 - Rekultywacja zieleni wokół kładki dla pieszych przy ul. Jagiellońskiej -55A - 1 kosz,
 - 1797 - Zielony chodnik między Saską Kępą a Gościawiem (NIE! dla trucia mieszkańców) – 1 kosz.
2. Projekt techniczny kosza stanowi załącznik nr 1 do umowy.

§ 2

[Czas obowiązywania]

Przedmiot umowy zostanie wykonany do dnia 30 października 2020 r.

§ 3

[Warunki wykonania umowy]

1. Wykonawca ma obowiązek dostarczyć kosze spełniające parametry zawarte w załączniku nr 1 do umowy.
2. Prawidłowe wykonanie umowy zostanie potwierdzone protokołami odbioru podpisanymi przez Strony, będącymi podstawą do wystawienia faktury VAT.
3. Wykonawca oświadcza, że posiada kwalifikacje i doświadczenie niezbędne do wykonania przedmiotu umowy.

§ 4

[Wynagrodzenie. Termin zapłaty]

1. Zamawiający określa, że za prawidłowe wykonanie prac zapłaci Wykonawcy łączne wynagrodzenie brutto nie wyższe niż: (słownie: złotych 00/100).
2. Za dostawę i ustawienie 1 szt. kosza Zamawiający dokona zapłaty wynagrodzenia ryczałtowego w wysokości:

C_{DP} = zł netto + 23% VAT tj. zł brutto (słownie: złotych 00/100), **gdzie C_{DP} oznacza cenę za dostawę i ustawienie 1 szt. kosza betonowego z deklem płaskim.**
3. Wykonawca za prawidłowo wykonane i odebrane prace wystawi dwie faktury VAT (tj.: osobno za dostawę 10 szt. koszy – dotyczy projektu nr 802 oraz osobno za dostawę 6 szt. koszy – dotyczy projektów nr 1157,1174,1797) zgodnie z obowiązującymi przepisami prawnymi, gdzie wskaże:

a) **Nabywcę:**

Miasto Stołeczne Warszawa
Plac Bankowy 3/5
00-950 Warszawa
NIP: 525-22-48-481

b) **Odbiorcę i płatnika:**

Zarząd Oczyszczania Miasta
Al. Jerozolimskie 11/19
00-508 Warszawa

c) **Numer oraz datę zawarcia umowy**

d) **Numer rachunku bankowego** przeznaczonego do obsługi płatności z zastosowaniem mechanizmu podzielonej płatności w rozumieniu art. 108a ustawy o podatku od towarów i usług (tj. Dz.U. z 2020 r. poz. 106 z późn.zm.) – w przypadku Wykonawcy będącego zarejestrowanym czynnym podatnikiem VAT

oraz będzie zobowiązany dostarczyć je na adres:

Zarząd Oczyszczania Miasta, Al. Jerozolimskie 11/19, 00-508 Warszawa

4. W przypadku złożenia faktury zawierającej nieprawidłowości Wykonawca zrzeka się jakichkolwiek roszczeń z tytułu przekroczenia terminu płatności do momentu dostarczenia prawidłowo wystawionej faktury.
5. Zapłata wynagrodzenia za wykonane prace dokonywana będzie przelewem w terminie 21 dni od daty otrzymania przez Zamawiającego prawidłowo wystawionej faktury na rachunek bankowy Wykonawcy wskazany w fakturze.
6. Cena jednostkowa określona w ust. 2 będzie obowiązywała przez cały okres realizacji umowy i obejmuje całość wynagrodzenia na rzecz Wykonawcy z tytułu wykonania niniejszej umowy w tym wszystkie wydatki i nakłady /koszt transportu, sprzętu, itp./.
7. Za termin zapłaty uznaje się datę obciążenia rachunku bankowego Zamawiającego.
8. W przypadku naliczenia kar umownych zgodnie z §5 Wykonawca wyraża zgodę na ich wpłatę na rachunek bankowy Zamawiającego wskazany w nocie księgowej w terminie 7 dni od daty jej otrzymania.

§ 5

[Kary umowne]

1. W przypadku niewykonania lub nienależytego wykonania prac objętych umową Zamawiający może naliczyć karę umowną w wysokości 500 zł za każdy rozpoczęty dzień opóźnienia w wykonaniu umowy. Kara naliczana będzie do czasu prawidłowego wykonania prac potwierdzonego obustronnym protokołem.
2. Zapłata kar umownych nie wyklucza prawa Zamawiającego do dochodzenia odszkodowania na zasadach ogólnych za poniesioną szkodę.

§ 6

[Zakres odpowiedzialności Wykonawcy]

1. Wykonawca ponosi całkowitą odpowiedzialność za wszelkie roszczenia cywilnoprawne osób trzecich wynikające z niewykonania lub nienależytego wykonania prac objętych niniejszą umową.
2. Wykonawca ponosi odpowiedzialność za wszelkie szkody powstałe w związku z realizacją prac w tym dotyczące uszkodzeń lub zniszczeń mienia osobistego oraz pojazdów, terenów zieleni miejskiej (trawniki i zieleńce przyuliczne), budynków i wyposażenia posesji /ściany, mury, ławki, ogrodzenia, słupki, nawierzchnia/.

§ 7

[Gwarancja]

Wykonawca udziela Zamawiającemu gwarancji na zakupione kosze zgodnie z załącznikiem nr 2 do umowy.

§ 8

[Udostępnianie informacji publicznej]

Wykonawca oświadcza, że znany jest mu fakt, iż treść niniejszej umowy, a w szczególności dotyczące go dane identyfikujące, przedmiot umowy i wysokość wynagrodzenia, stanowią informację publiczną w rozumieniu art. 1 ust. 1 ustawy z dnia 06 września 2001 roku o dostępie do informacji publicznej (Dz. U. z 2019 r. poz. 1429 z późn. zm.), która podlega udostępnieniu w trybie przedmiotowej ustawy.

§ 9

[Osoby odpowiedzialne za realizację umowy]

1. Komórką organizacyjną Zamawiającego odpowiedzialną za techniczną stronę realizacji umowy jest Dział Eksploatacji. Osobą odpowiedzialną za realizację umowy i wyznaczoną do kontaktów z Wykonawcą jest: p., tel., e – mail:@zom.waw.pl, fax:
2. Ze strony Wykonawcy osobą odpowiedzialną za realizację umowy i wyznaczoną do kontaktów z Zamawiającym jest: p., tel., e – mail:

§ 10

[Postanowienia dodatkowe]

1. Wszelkie zmiany i uzupełnienia niniejszej umowy mogą nastąpić za zgodą obu stron w formie pisemnej pod rygorem nieważności.
2. W sprawach nieuregulowanych niniejszą umową mają zastosowanie przepisy ustawy Kodeks Cywilny.
3. Spory wynikające z niniejszej umowy rozpatrywać będzie sąd powszechny właściwy miejscowo dla siedziby Zamawiającego.
4. Podpisane przez strony załączniki stanowią integralną część umowy.
5. Prawa Wykonawcy z tytułu niniejszej umowy nie mogą być przez Wykonawcę przenoszone na osoby trzecie ani w całości ani w części bez pisemnej zgody Zamawiającego pod rygorem nieważności. Dotyczy to w szczególności wierzytelności o zapłatę faktury.
6. Umowa została sporządzona w dwóch jednobrzmiących egzemplarzach, po jednym dla każdej ze Stron.

Zamawiający

Wykonawca

PROJEKT TECHNICZNY KOSZA

Zamawiający

Wykonawca

Opis modernizacji projektu betonowych koszy na śmieci dla Warszawy.

Modernizacja istniejących koszy na śmieci ma na celu zmniejszenie problemu wyciągania śmieci przez ptaki oraz poprawę estetyki wyglądu wlotu kosza.

Modernizacja dotyczy może wszystkich nowych koszy instalowanych w mieście oraz renowacji starych. Propozycja projektowa została przygotowana w ten sposób, aby łatwo i w sposób technologiczny doposażyć istniejące kosze w płaskie daszki zmniejszające wloty do koszy. Projekt wykorzystuje ten wariant wkładu, który w opinii operatorów koszy jest najwygodniejszy. Są to wkłady opierające się rantem na górnej płaszczyźnie otoku kosza i wystające ponad jego powierzchnię o około 2 cm.

W celu modernizacji zainstalowanych w mieście koszy poprzez dołożenie płaskiego dekla należy wykonać następujące czynności przygotowawcze:

- mycie myjką ciśnieniową całości kosza
- ewentualne uzupełnienie ubytków
- wywiercenie i nagwintowanie trzech otworów pod śruby M6 trzymające zawias dekla
- zabezpieczenie istniejącego otoku wykonanego z odlewu żeliwnego lub wyciętego z płyty stalowej farbą antykorozyjną w kolorze zbliżonym do IGP-DURA face 581TE 71386 A10
- wymiana wkładu na nowy. Należy zastosować rodzaj wkładu z rantem opierającym się na górnej płaszczyźnie otoku kosza i wystającym ponad jego powierzchnię maksymalnie 2 cm.

W przypadku konieczności zamówienia nowych koszy, wykonać je należy według następujących wskazań technicznych:

Betonowy korpus wykonany powinien być z cementu CP42,5 wymieszanego w masie ze żwirem płukanym frakcji 2-5 mm oraz piaskiem. Powierzchnia zewnętrzna korpusu płukana w celu uzyskania jednolitej faktury kruszywa.

Zwieńczenie w postaci pierścienia wykonane powinno być z żeliwa szarego klasy GG15 lub z płyty stalowej ciętej laserem. Zwieńczenie mocowane jest do betonu w płaszczyźnie poziomej przy pomocy 4 sworzni stalowych wklejonych trwale w otwory w betonie. Element żeliwny lub stalowy należy ocynkować ogniowo.

Wkład na śmieci wykonany jest z blachy stalowej o grubości 1 mm, ocynkowanej.

Elementy modernizujące kosz z płaskim dekle:

Dodatkowy dekiel wykonany jest z blachy stalowej o grubości 8 mm ciętej laserem o średnicy 570 mm. Średnica wewnętrznego otworu 180 mm. Do dekla należy od spodu przyspawać zawias wykonany z płaskownika o grubości 3 mm oraz 3 tuleje do przykręcenia gumowych odbojów.

Wykończenie dekla - ocynk ogniowy, farba proszkowa w kolorze IGP-DURA face 581TE 71386 A10. Zawias dekla należy przykręcić do otoka.

Projektanci:
Grzegorz Niwiński i Jerzy Porębski


UWAGA: PRZED ZAMONTOWANIEM
DEKLA NALEŻY OCZYŚCIĆ
KOSZ MYJĄKĄ CIŚNIENIOWĄ,
WYWIERCIĆ I NAGWINTOWAĆ
TRZY OTWORY POD ŚRUBY
TRZYMAJĄCE ZAWIAS
POMALOWAĆ OTOK KOSZA
FARBĄ ANTYKOROZYJNĄ W
W KOLORZE ANALOGICZNYM
DO KOLORU DEKLA ORAZ
WYMIENIĆ WKŁAD NA TAKI Z RANTEM
OPIERAJĄCYM SIĘ O GÓRNĄ
PŁASZCZYZNĘ OTOKU KOSZA.

3 ODBOJE GUMOWE
WSUNIĘTE W TULEJE
PRZYSPAWANE DO DEKLA
I PRZYKRĘCONE PRZY POMOCY ŚRUB M5
DO GWINTOWANYCH
TULEI RÓWNIEŻ
PRZYSPAWANYCH DO DEKLA


DEKIEL Z BŁACHY STALOWEJ 8 mm
Z PRZYSPAWANYM ZAWIASEM I TULEJAMI
DO MOCOWANIA ODBOJÓW GUMOWYCH
I BŁACHY DO GASZENIA PAPIEROSÓW
CAŁOŚĆ OCYNKOWANA I MALOWANA PROSZKOWO

BŁACHA ZE STALI KWASOWEJ 2 mm POLEROWANA
DO GASZENIA PAPIEROSÓW PRZYKRĘCONA
DO DEKLA POPRZEZ 2 TULEJE GWINTOWANE
PRZYSPAWANE DO DEKLA


ZAWIAS ZE STALI
PRZYSPAWANY DO
DEKLA PRZYKRĘCONY DO
ISTNIEJĄCEGO OTOKA KOSZA
PRZY POMOCY 2 ŚRUB M10
WKREŚCONE W KÓŁKI STALOWE
WKLEJONE W BETON I OTOK

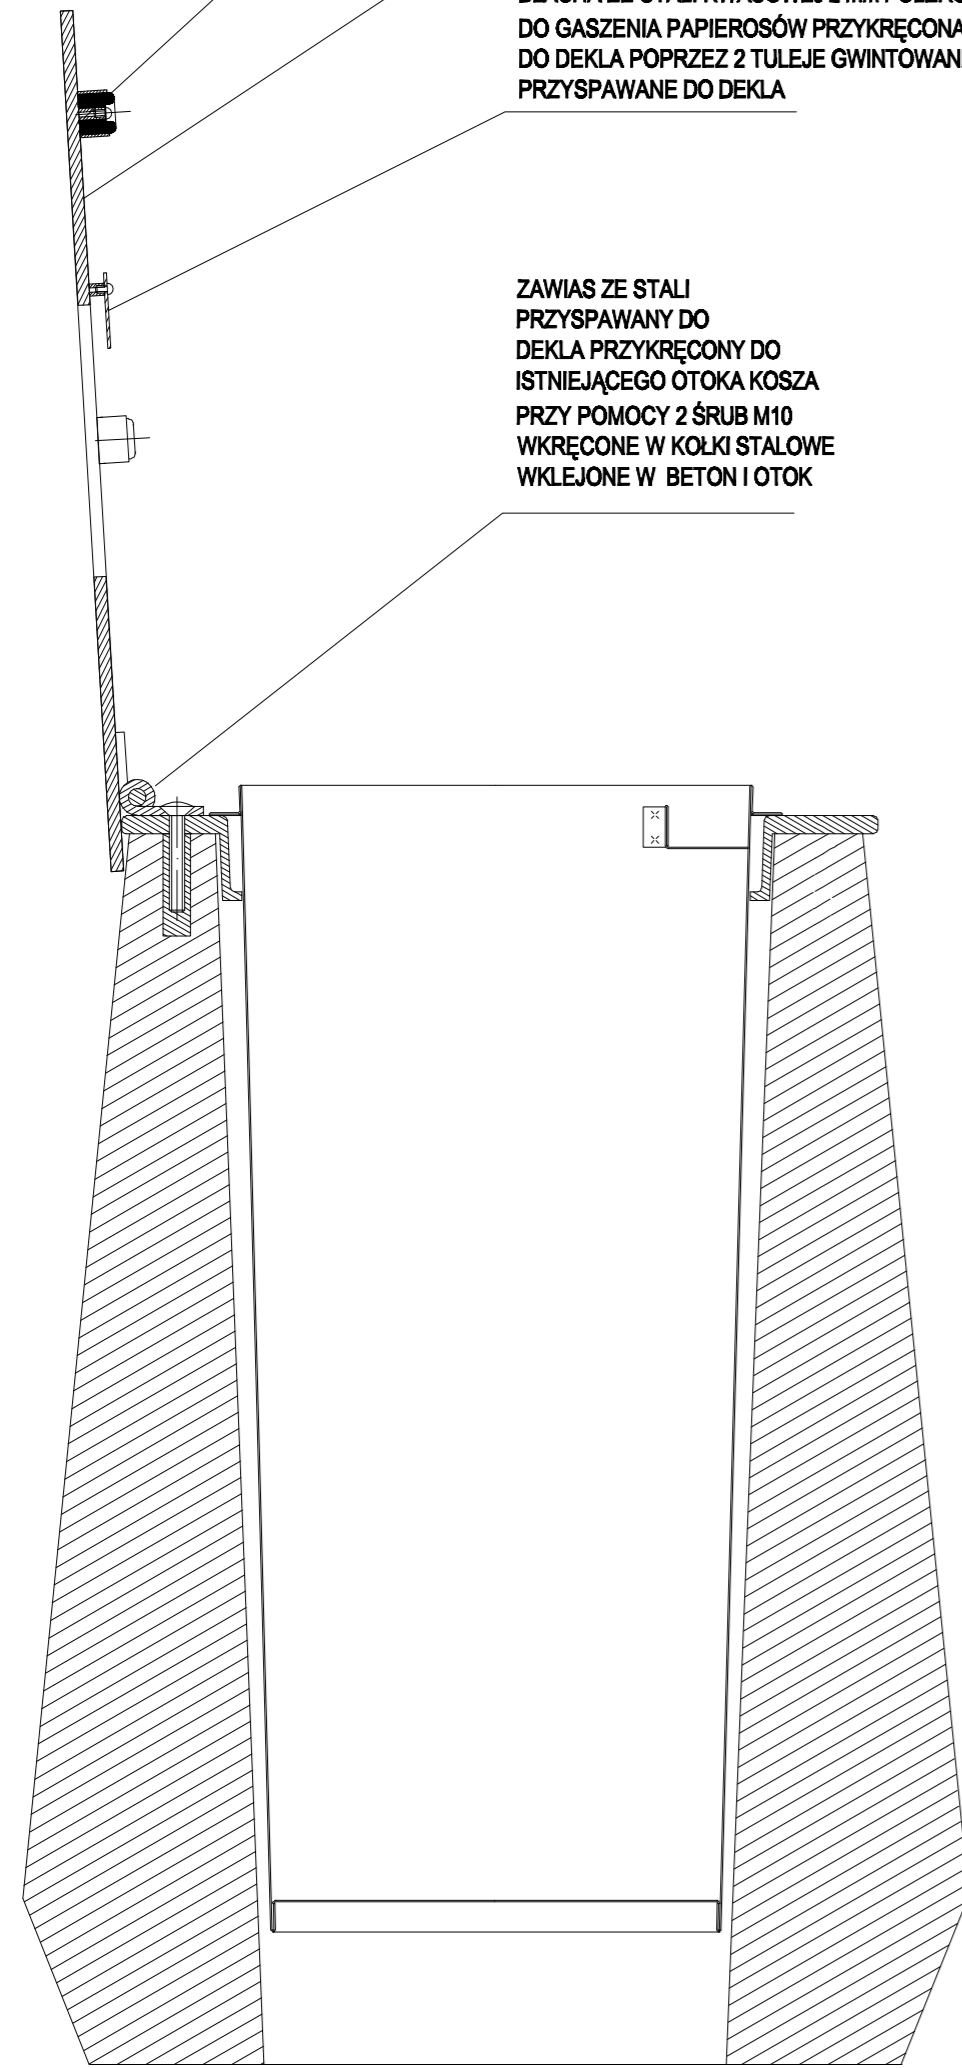


PRZEKRÓJ AA
Z ODCHYŁONYM
DEKLEM
SKALA 1:5

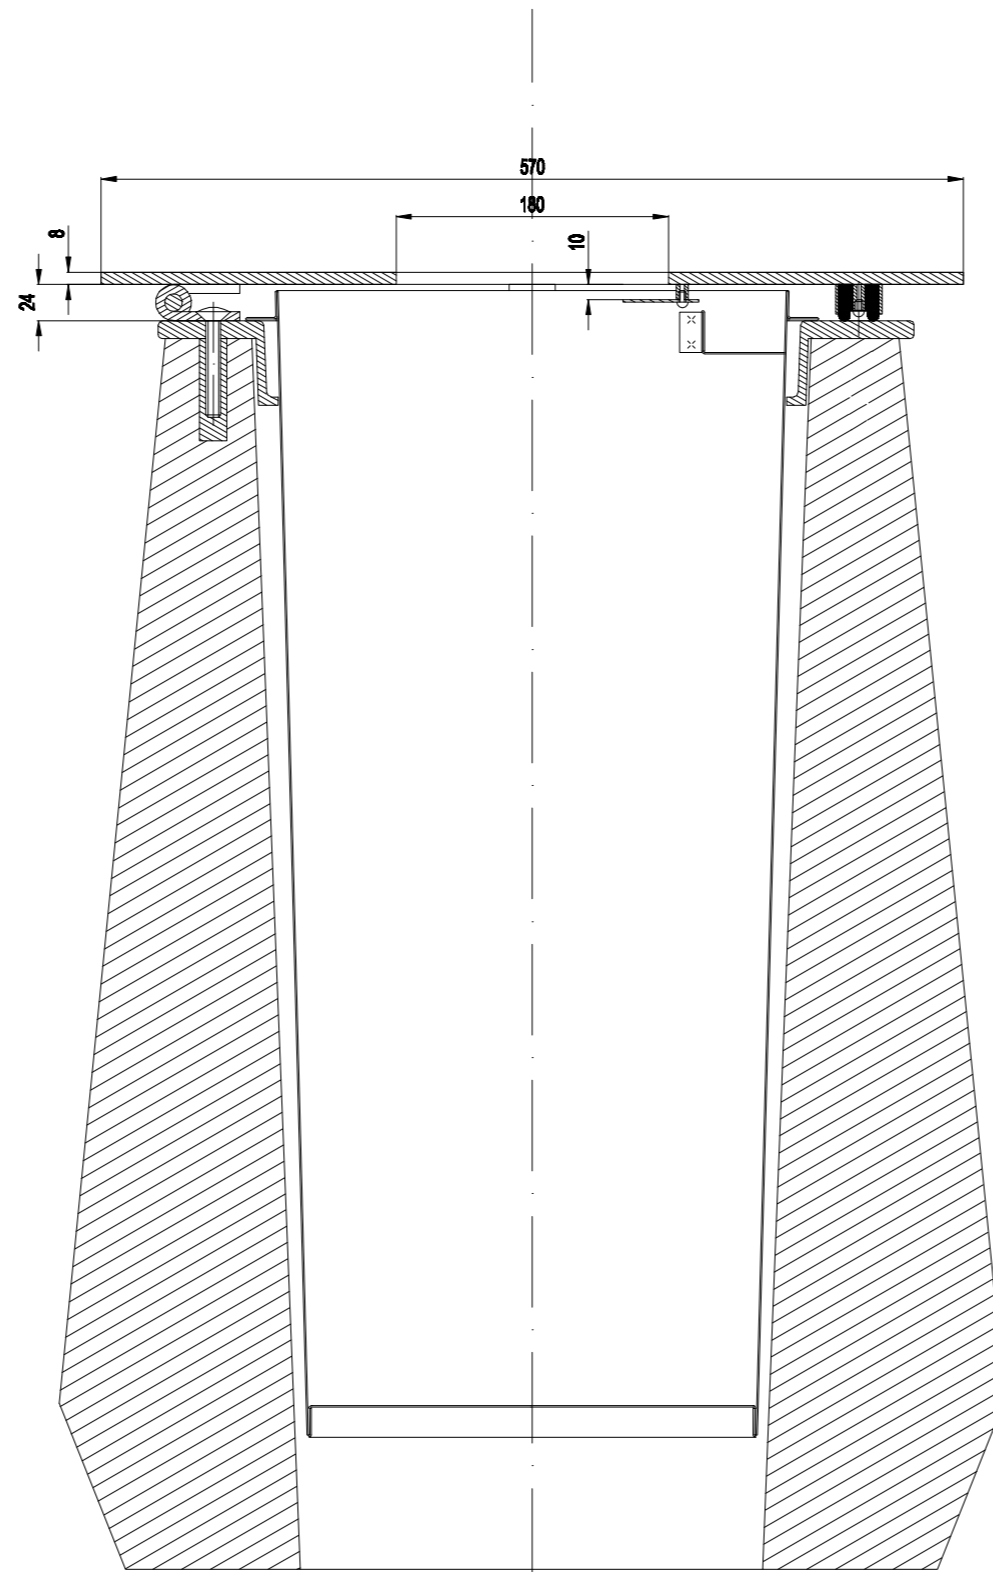

PRZEKRÓJ AA
SKALA 1:5

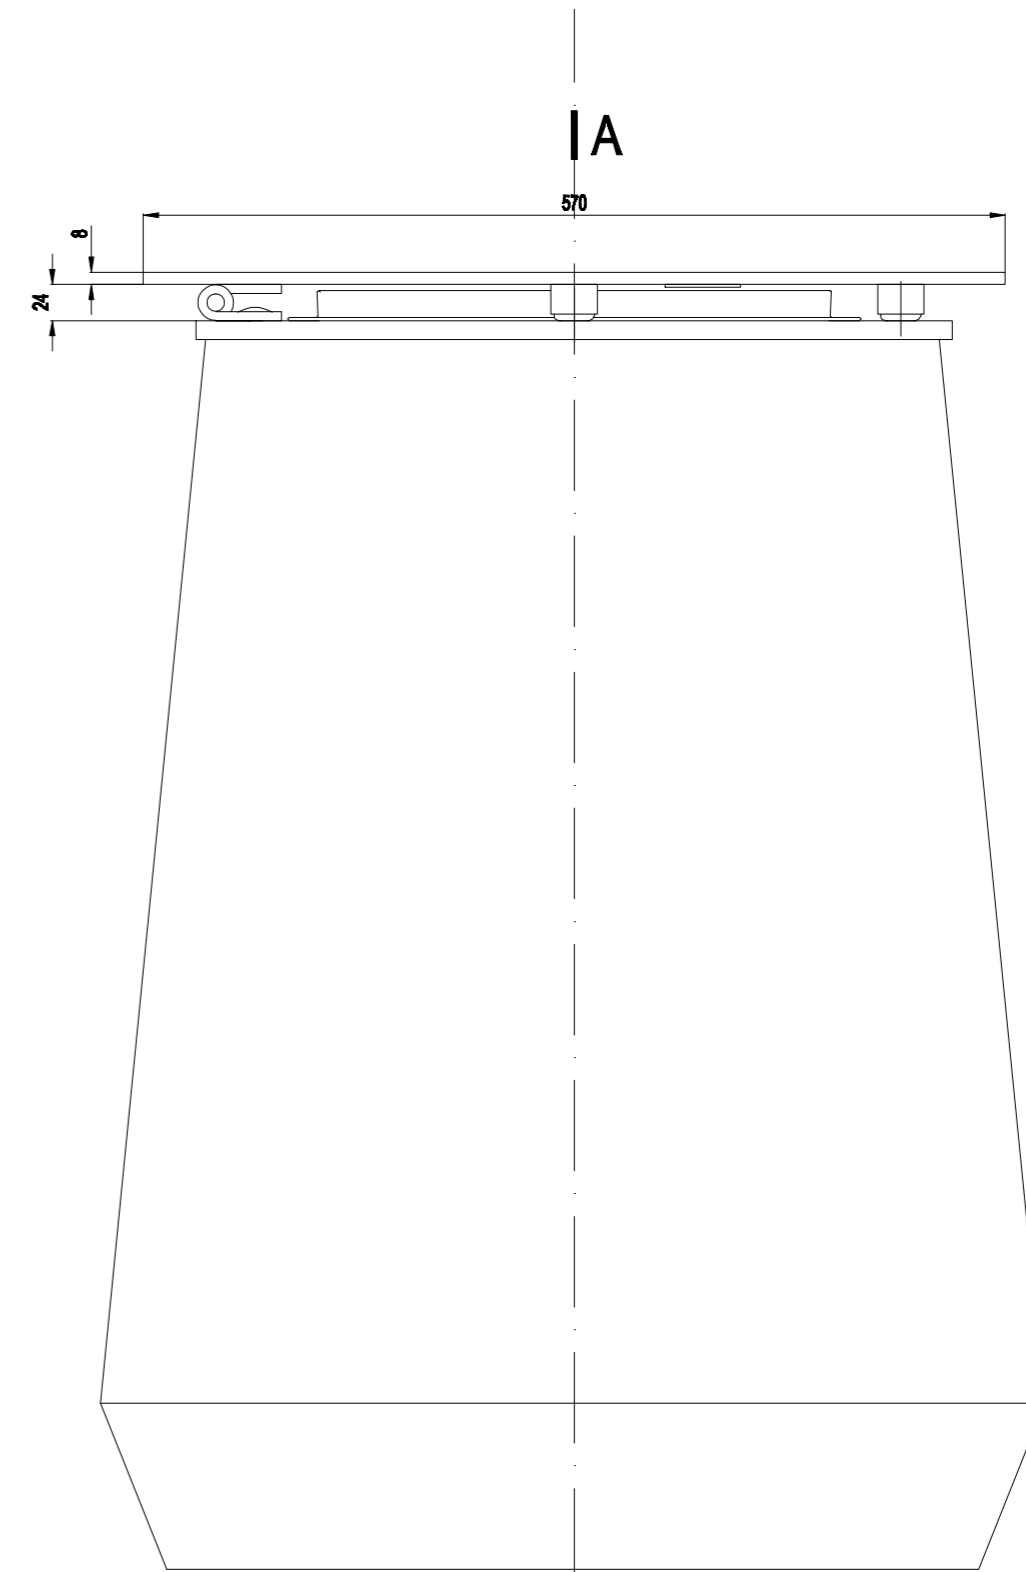


WIDOK
Z BOKU
SKALA 1:5

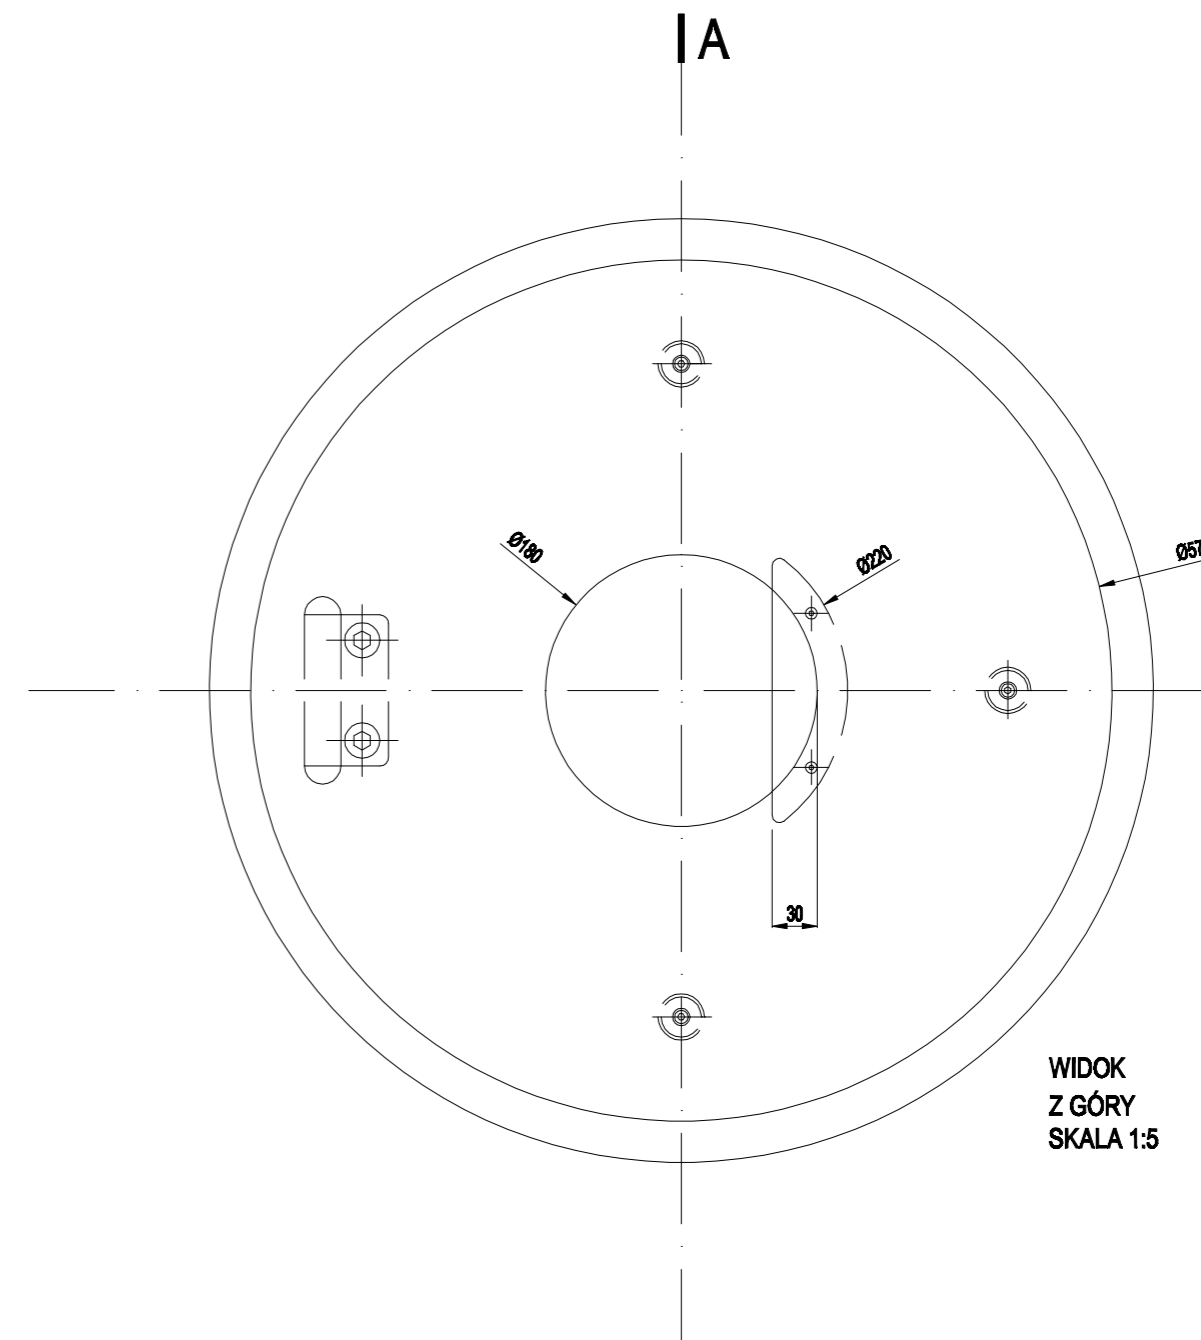

WIDOK
Z GÓRY
SKALA 1:5

| | | |
|---|------------|----------|
| TEMAT: MODERNIZACJA BETONOWEGO KOSZA NA ŚMIECI DLA WARSZAWY | | |
| ZAMAWIAJĄCY: URZĄD MIASTA STOLECZNEGO WARSZAWY WYDZIAŁ KSZTAŁTOWANIA PRZESTRZENI PUBLICZNEJ W BIURZE ARCHITEKTURY I PLANOWANIA PRZESTRZENNEGO | | |
| FAZA: PROJEKT WYKONAWCZY | | |
| BIURO PROJEKTOWE: TOWARZYSTWO PROJEKTOWE S.C. M.Gosiel, G.Nikwiński, J.Pomysł 00-834 Warszawa ul. Jaworzynka 8 lok. 7 tel. 602 608 638, 608 488 786, email: tope@tope.pl | | |
| TREŚĆ RYSUNKU: KOSZ Z DEKLEM PŁASKIM 3 WERSJA MODERNIZACJI | | |
| SKALA: | DATA: | NR RYS.: |
| 1:5 | 02.07.2018 | 05 |

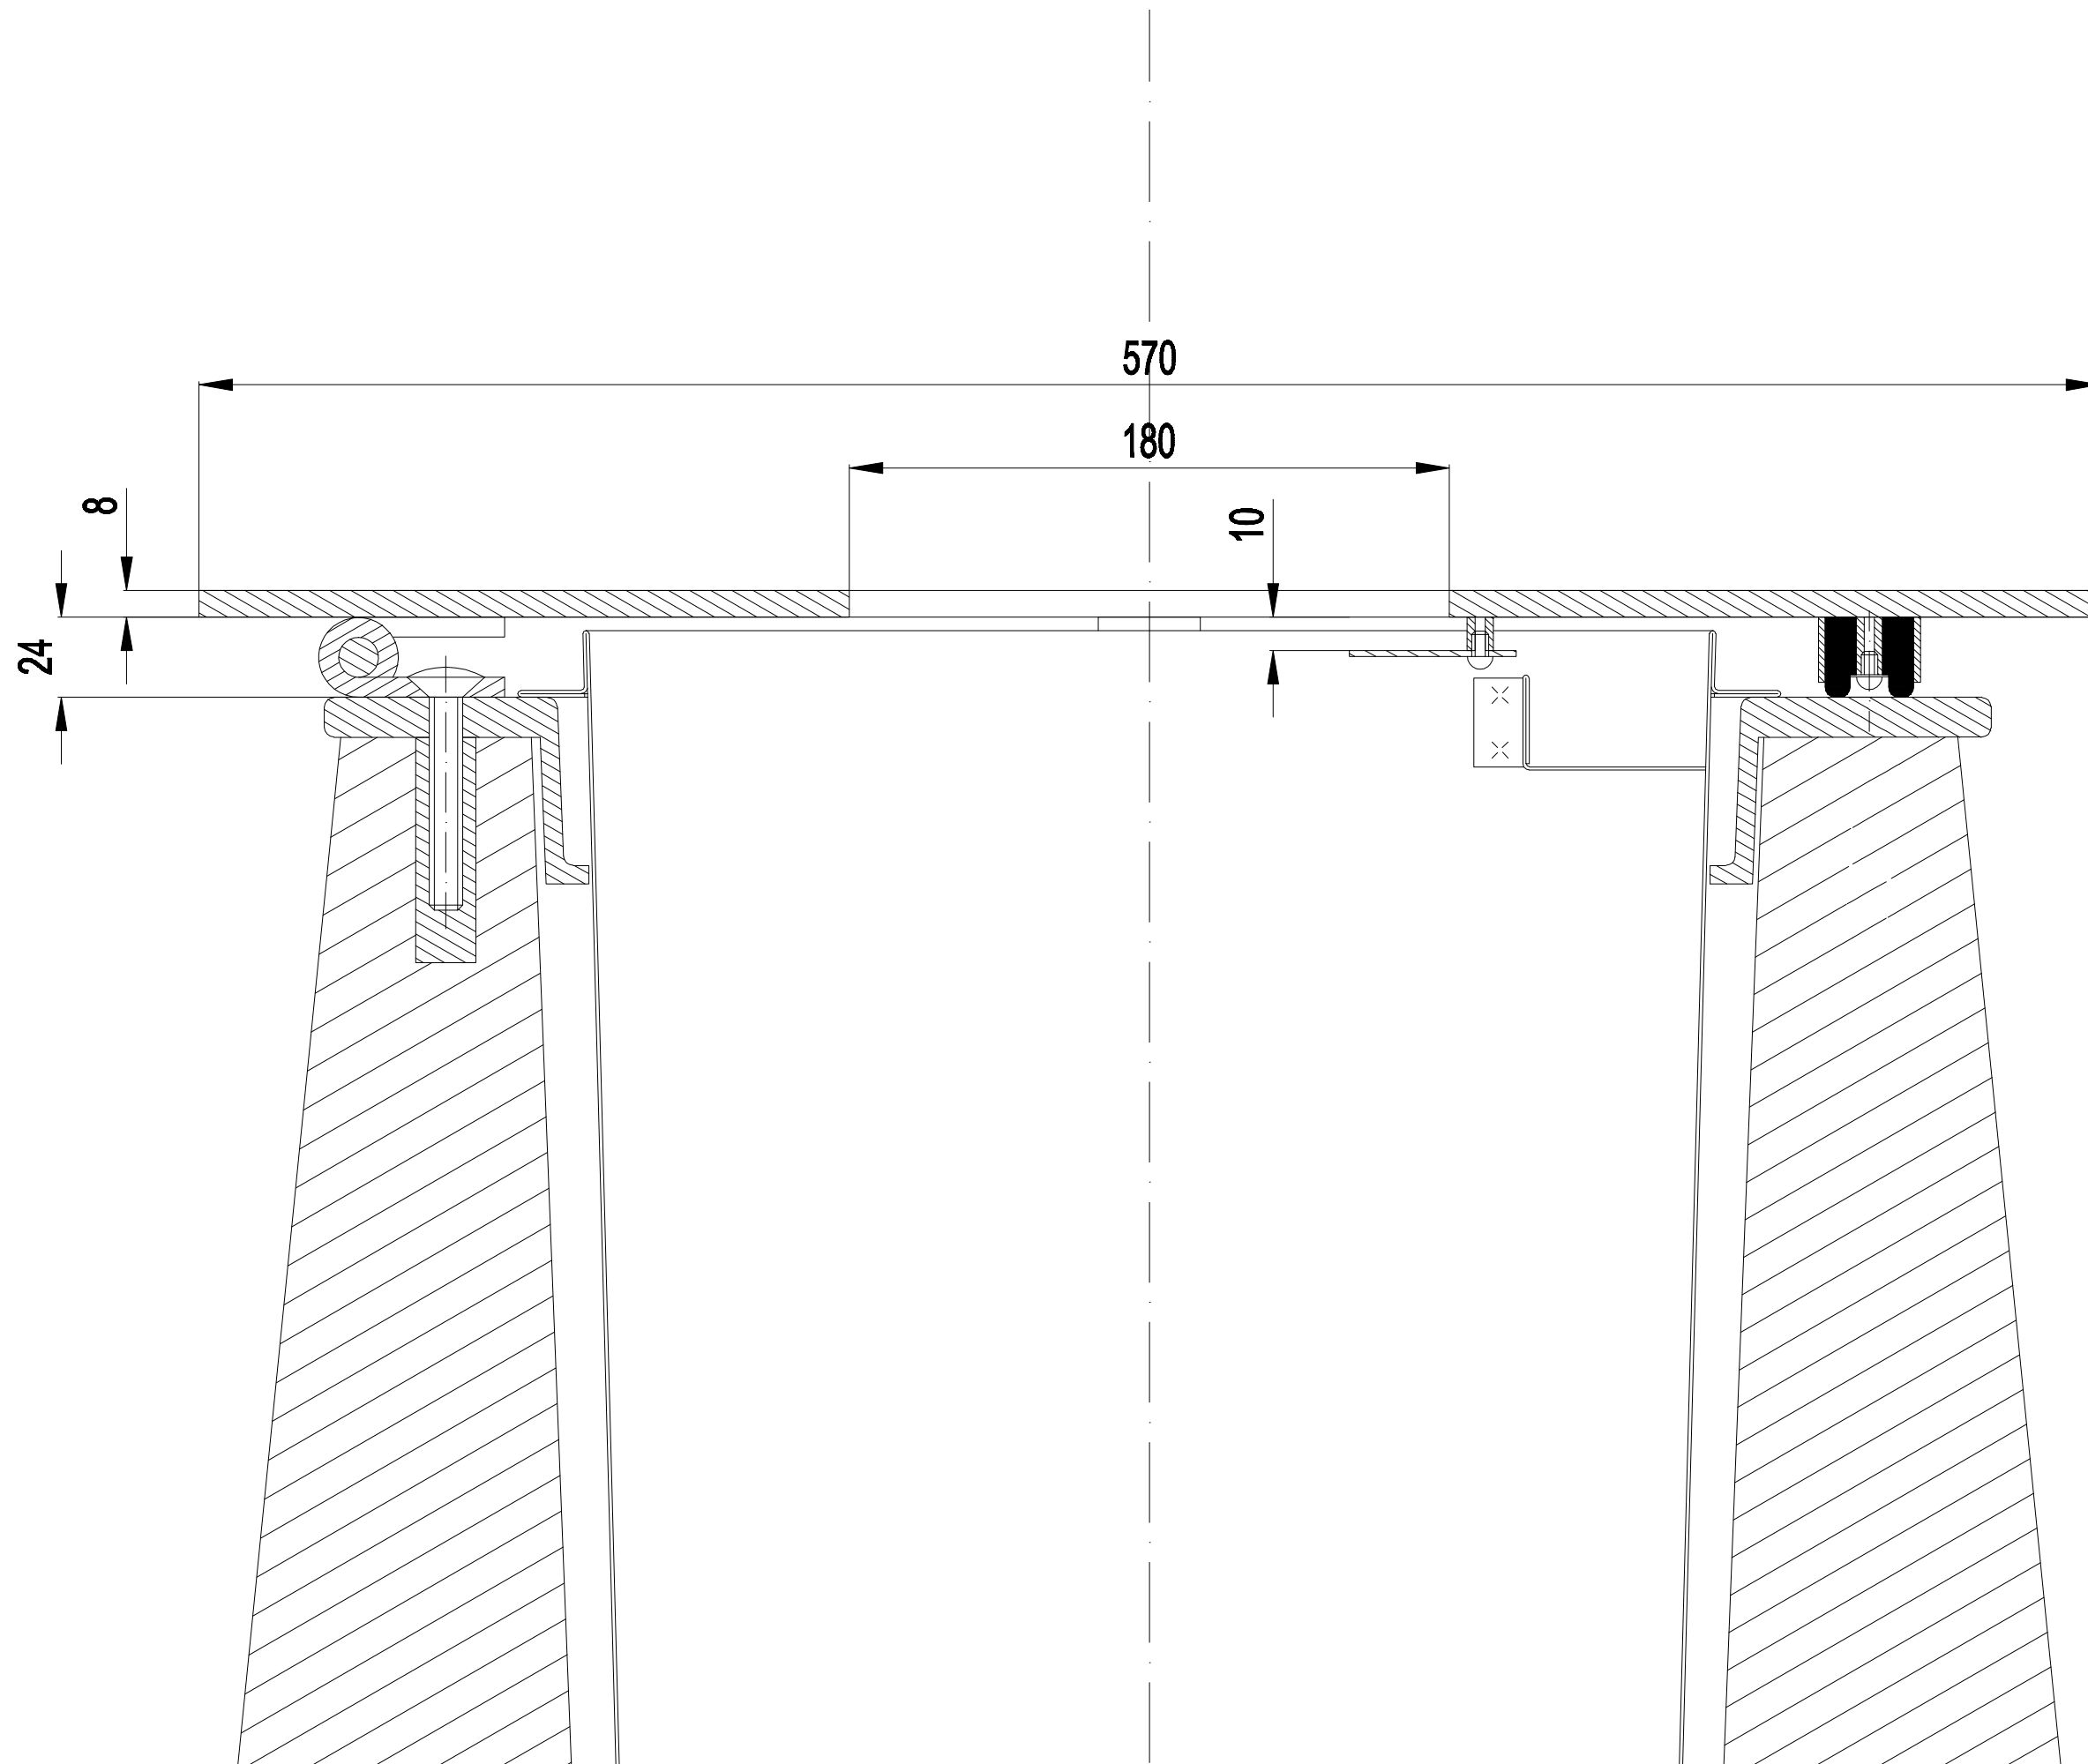

| | | |
|---|----------------------------|-----------------------|
| TEMAT: MODERNIZACJA BETONOWEGO KOSZA NA ŚMIECI DLA WARSZAWY | | |
| ZAMAWIAJĄCY: URZĄD MIASTA STOŁECZNEGO WARSZAWY WYDZIAŁ KSZTAŁTOWANIA PRZESTRZENI PUBLICZNEJ W BIURZE ARCHITEKTURY I PLANOWANIA PRZESTRZENNEGO | | |
| FAZA: PROJEKT WYKONAWCZY | | |
| BIURO PROJEKTOWE: TOWARZYSTWO PROJEKTOWE S.C. M.Gosbel, G.Niwński, J.Porębeki 00-634 Warszawa ul. Jaworzynska 8 lok. 7 tel. 602 606 536, 608 466 766, email: tape@tape.pl | | |
| TREŚĆ RYSUNKU: KOSZ Z DEKLEM PŁASKIM DETAL 3 WERSJA MODERNIZACJI | | |
| SKALA: 1:2 | DATA: 02.07.2018 | NR RYS.: 06 |



GWARANCJA

§1

....., zwany dalej Wykonawcą, udziela gwarancji na zakupione kosze betonowe z deklek płaskim na okres 24 miesięcy, licząc od dnia podpisania protokołów odbioru, o których mowa w §3 ust. 2 umowy.

§2

W wypadku ujawnienia wad w okresie gwarancyjnym Wykonawca zobowiązuje się do wykonania na swój koszt i ryzyko naprawy lub wymiany wadliwych koszy na nowe, pozbawione wad w terminie ustalonym każdorazowo między Zamawiającym, a Wykonawcą w oparciu o realny czas dostaw, jednak nie dłużej niż 2 miesiące od zgłoszenia wady przez Zamawiającego.

§3

Wady, w tym uszkodzenia mechaniczne pokryw stalowych, uszkodzenia zawiasów, odbarwienia powierzchni, ogniska rdzy na nawierzchniach wykonanych z blachy stalowej oraz inne rodzaje uszkodzeń mechanicznych, niewynikające z ingerencji zewnętrznej (np. akty wandalizmu), podlegają uwzględnieniu w ramach gwarancji.

§4

W przypadku wykonywania istotnych napraw zakupionych koszy objętych niniejszą gwarancją lub ich wymiany, termin gwarancji będzie biegł na nowo od daty zakończenia prac lub dostaw wykonanych w ramach tej gwarancji.

Zamawiający

Wykonawca

Klauzula informacyjna dotycząca przetwarzania danych osobowych

Zgodnie z art. 13 ust. 1 i 2 rozporządzenia Parlamentu Europejskiego i Rady (UE) 2016/679 z dnia 27 kwietnia 2016 r. w sprawie ochrony osób fizycznych w związku z przetwarzaniem danych osobowych i w sprawie swobodnego przepływu takich danych oraz uchylenia dyrektywy 95/46/WE (ogólne rozporządzenie o ochronie danych) (Dz.Urz. UE L 119 z 04.05.2016, str. 1), dalej „RODO”, informuję, że:

- Administratorem Pani/Pana danych osobowych jest Dyrektor Zarządu Oczyszczania Miasta z siedzibą w Warszawie (00-508) przy Al. Jerozolimskie 11/19. Z Administratorem można się skontaktować poprzez adres e-mail: zom@zom.waw.pl lub pisemnie na adres siedziby administratora;
 - Administrator wyznaczył inspektora ochrony danych, z którym można się kontaktować w sprawach dotyczących Pani/Pana danych osobowych wysyłając email na adres: iod@zom.waw.pl lub pisemnie na adres siedziby Administratora;
 - Pani/Pana dane osobowe będą przetwarzane w celu prowadzenia przedmiotowego postępowania o udzielenie zamówienia oraz zawarcia umowy, a podstawą prawną ich przetwarzania jest obowiązek prawny stosowania sformalizowanych procedur udzielania zamówień publicznych spoczywający na Zarządzie Oczyszczania Miasta jako jednostce sektora finansów publicznych;
 - Pani/Pana dane osobowe będą przechowywane przez okres niezbędny do realizacji celów przetwarzania, nie krócej niż okres wskazany w przepisach o archiwizacji tj. ustawie z dnia 14 lipca 1983 r. o narodowym zasobie archiwalnym i archiwach (Dz.U. 2019 r. poz. 553 ze zm.);
 - przetwarzane dane osobowe mogą być pozyskiwane od wykonawców, których dane dotyczą lub innych podmiotów na których zasoby powołują się wykonawcy;
 - przetwarzane dane osobowe obejmują w szczególności imię i nazwisko, adres, NIP, REGON, numer CEIDG, numer KRS oraz inne dane osobowe podane przez osobę składającą ofertę i inną korespondencję wpływającą do Zarządu Oczyszczania Miasta w celu udziału w postępowaniu o udzielenie przedmiotowego zamówienia publicznego;
 - dane osobowe mogą być przekazywane do organów publicznych i urzędów państwowych lub innych podmiotów upoważnionych na podstawie przepisów prawa lub wykonujących zadania realizowane w interesie publicznym lub w ramach sprawowania władzy publicznej, w szczególności do podmiotów prowadzących działalność kontrolną wobec Zarządu Oczyszczania Miasta. Dane osobowe są przekazywane do podmiotów przetwarzających dane w imieniu administratora danych osobowych;
 - przysługuje Pani/Panu prawo do żądania od administratora danych osobowych:
 - dostępu do swoich danych osobowych,
 - ich sprostowania,
 - ograniczenia ich przetwarzania,
 - przeniesienia danych do innego administratora danych osobowych,
 - wniesienia sprzeciwu.
 - W przypadku uznania, iż przetwarzanie przez Administratora Pani/Pana danych osobowych narusza przepisy prawa, przysługuje Pani/Panu prawo do wniesienia skargi do Prezesa Urzędu Ochrony Danych Osobowych (na adres Urzędu Ochrony Danych Osobowych, ul. Stawki 2, 00-193 Warszawa);
 - Pani/Pana dane osobowe nie będą udostępniane do państwa trzeciego ani organizacji międzynarodowej;
 - Pani/Pana dane osobowe nie będą profilowane ani też nie będą podlegały zautomatyzowanemu podejmowaniu decyzji.
2. Jednocześnie Zarząd Oczyszczania Miasta przypomina o ciążyącym na Pani/Panu obowiązku informacyjnym wynikającym z art. 14 RODO względem osób fizycznych, których dane przekazane zostaną Zamawiającemu w związku z prowadzonym postępowaniem i które Zamawiający pośrednio pozyska od wykonawcy biorącego udział w postępowaniu, chyba że ma zastosowanie co najmniej jedno z wyłączeń, o których mowa w art. 14 ust. 5 RODO.